


COMUNE DI VERRONE

P.E.C. 7

PROGETTO RESIDENZA IL QUADRIFOGLIO 

PROPRIETA' IMPRESA EDILE MERLIN COSTRUZIONI SRL

 **Studio architetto**
Barbirationo Paolo

DATA febbraio 2023

SCALA 1:200


ELABORATO

ELABORATO
TIPOLOGIE EDILIZIE




N°	AGGIORNAMENTI	DATA


13900 BIELLA P. S. Marta, 1 - archbarbirationo@gmail.com
Tel. 015 33448 - 0338 4044602

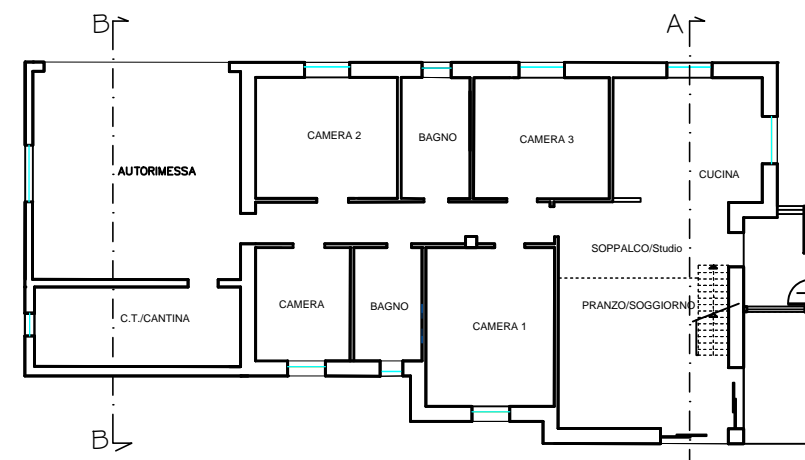

PIANTA PIANO TERRENO

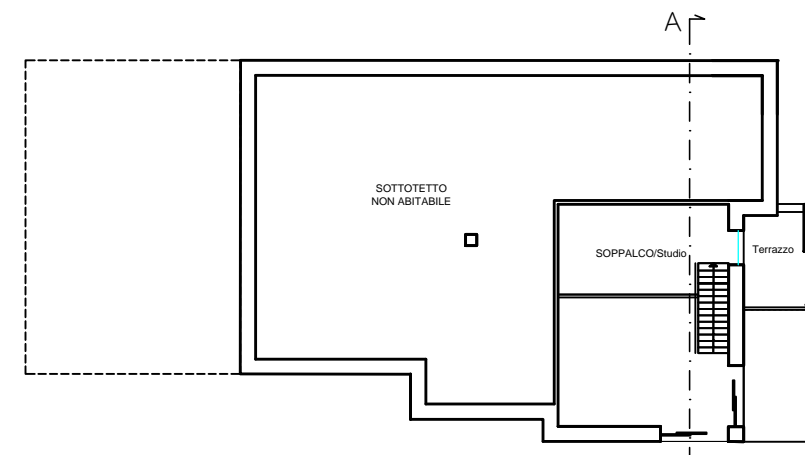


PIANTA PIANO PRIMO

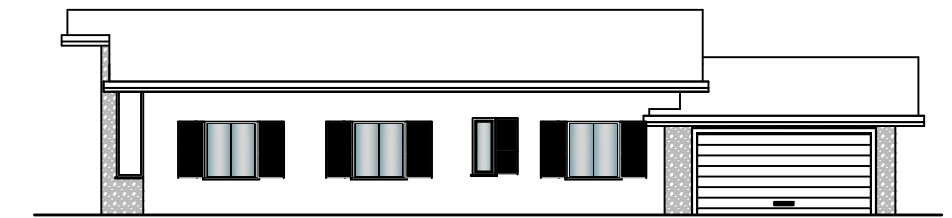


PROSPETTO PRINCIPALE




PROSPETTO NORD

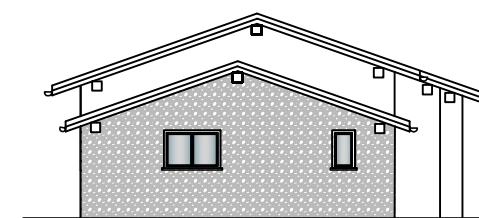


PROSPETTO OVEST

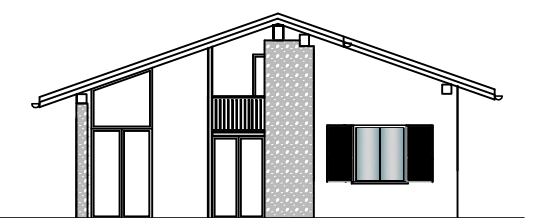

PROSPETTO EST

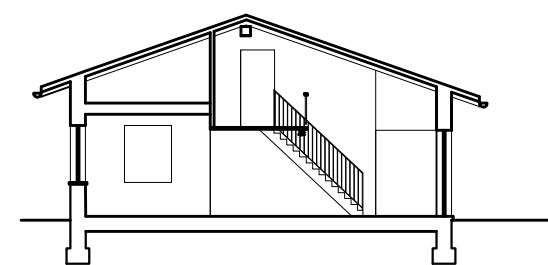


SEZIONE A-A

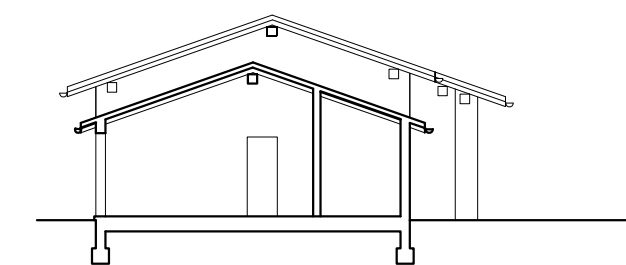


SEZIONE B-B


CASA B

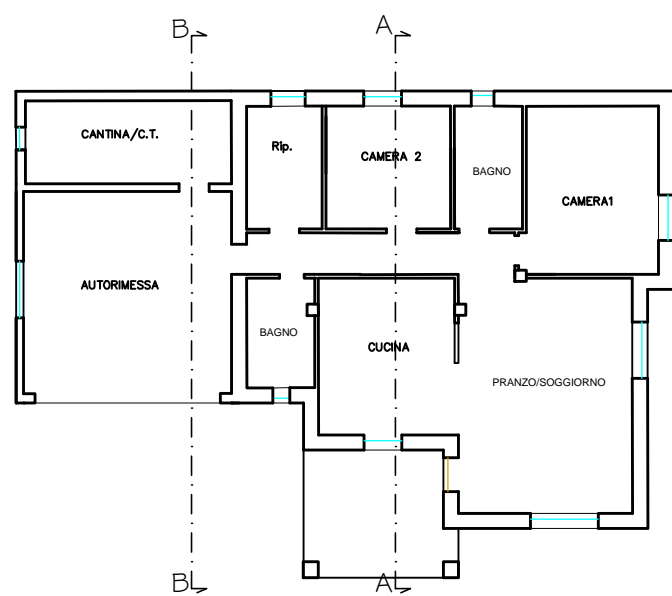


PIANTA PIANO TERRENO

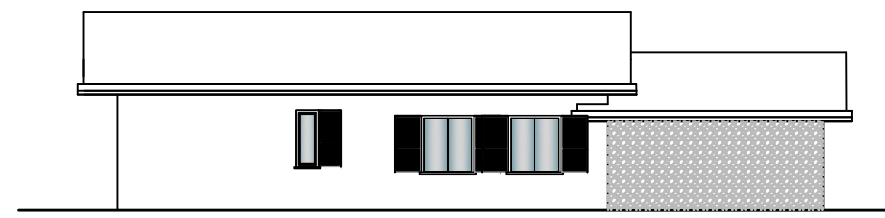


PROSPETTO NORD

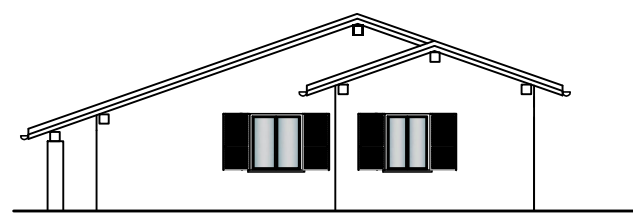


PROSPETTO EST

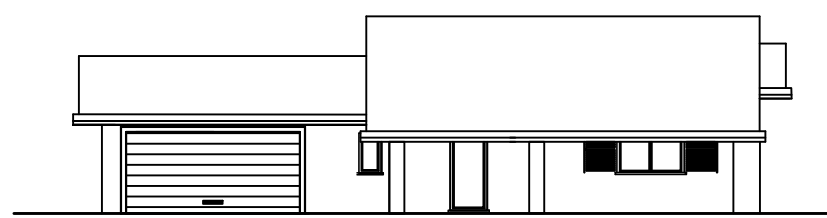


PROSPETTO PRINCIPALE

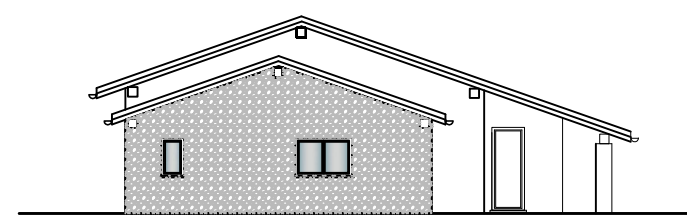

PROSPETTO OVEST

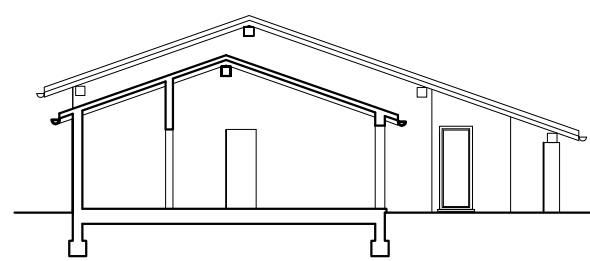


SEZIONE B-B

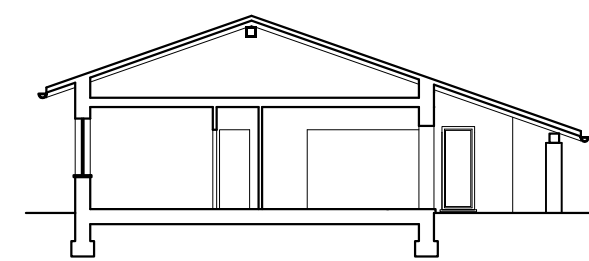


SEZIONE A-A


CASA D

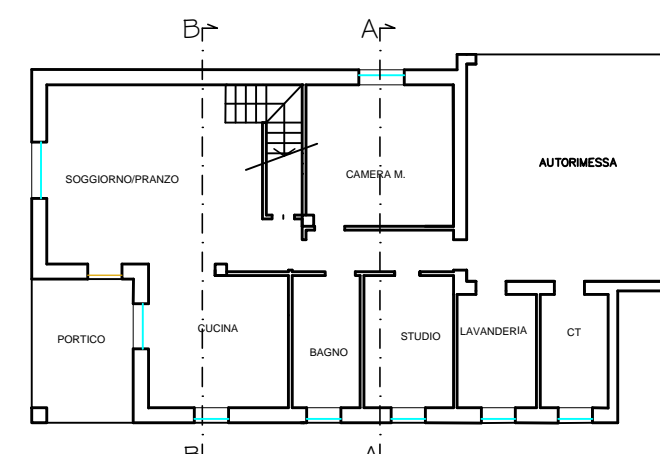


PIANTA PIANO TERRENO

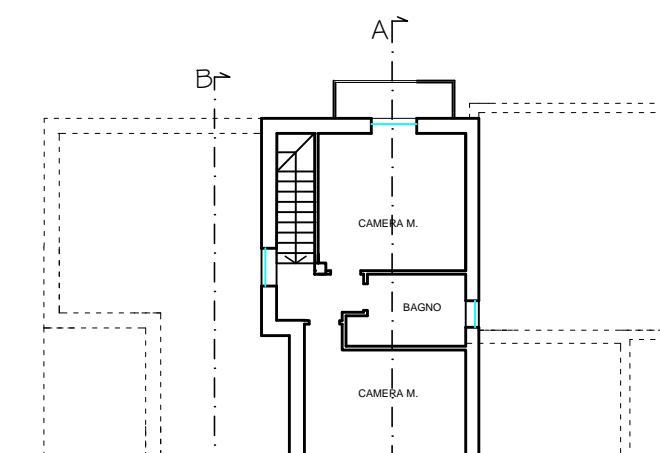


PIANTA PIANO PRIMO

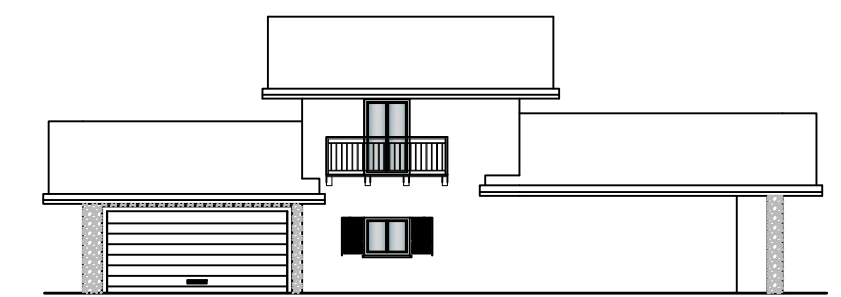


PROSPETTO NORD

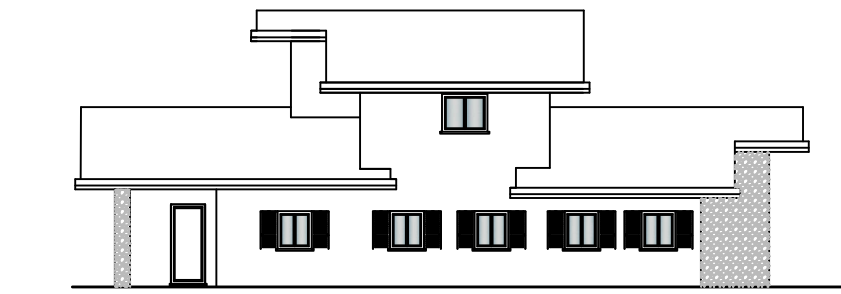


PROSPETTO PRINCIPALE

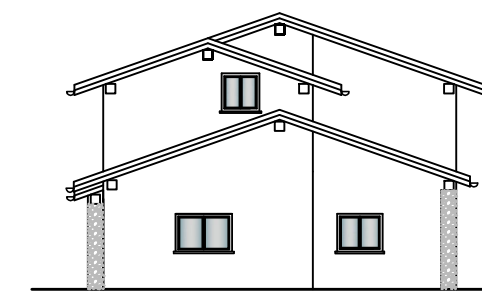


PROSPETTO OVEST

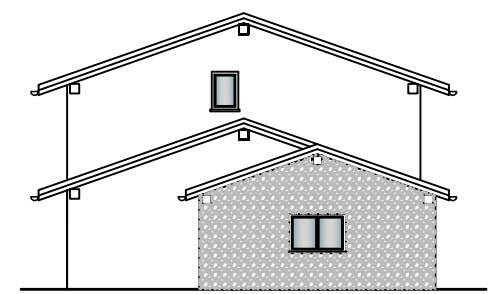

PROSPETTO EST

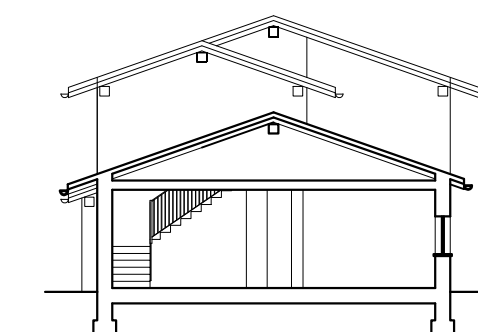

SEZIONE B-B

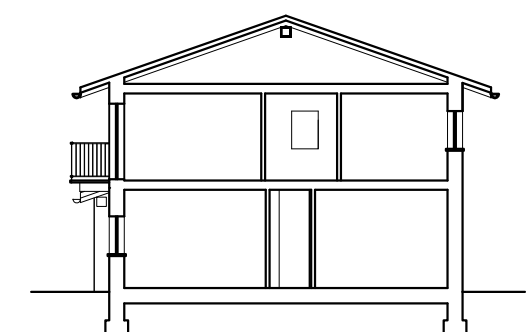

SEZIONE A-A