

REGIONE PIEMONTE

PROVINCIA DI BIELLA

COMUNE DI VERRONE

**REALIZZAZIONE ROTATORIA INTERSEZIONE A RASO
VIA DELLE STRETTE E S.P. 230 STRADA TROSSI**

PROGETTO ESECUTIVO

ELABORATO

P_05

DATA

23.10.2024

SCALA

1:50

TITOLO DELL'ELABORATO:

Proposta di progetto: sezioni canale Bazzella

ALLEGATO ALLA DETERMINA n° _____ DEL _____


Il Responsabile del Servizio

Timbro e firma





Dott. Ing. Giorgio Della Barile

Via Garibaldi n°20 13818 Tollegno (Biella) - telefono 015 421242 335 6814543

E-mail giorgio@dellabarile.com

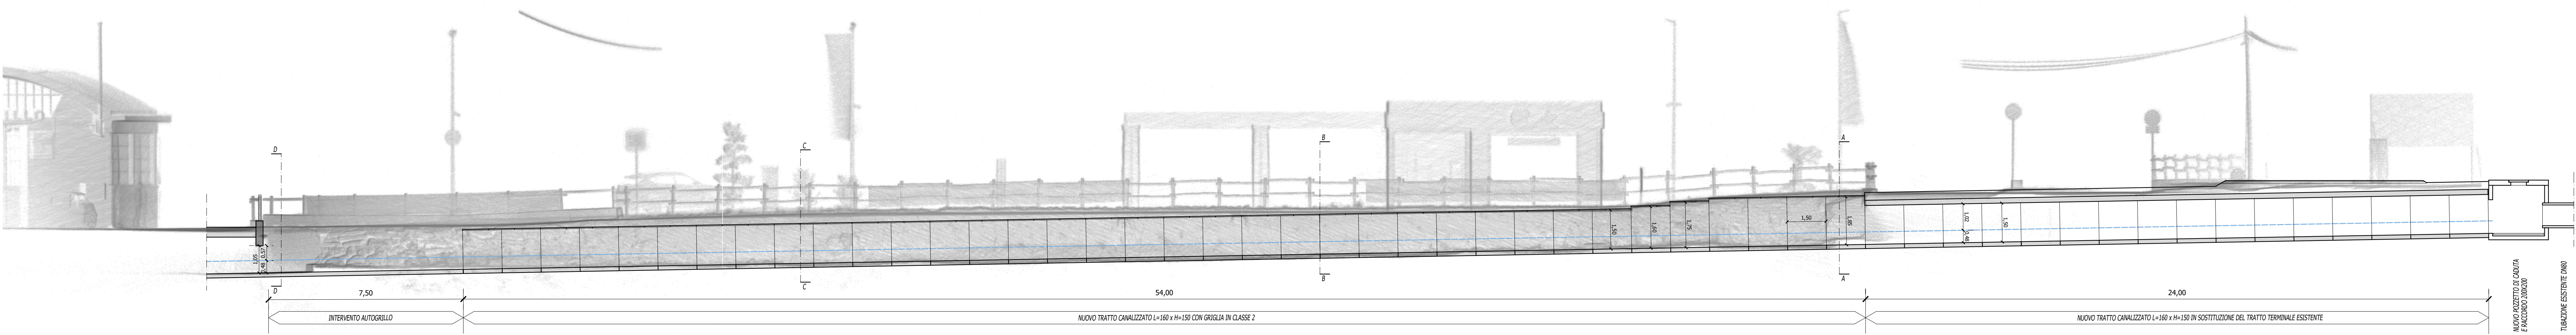

Sezione longitudinale nuova canalizzazione
Proposta di progetto
Scala 1:100

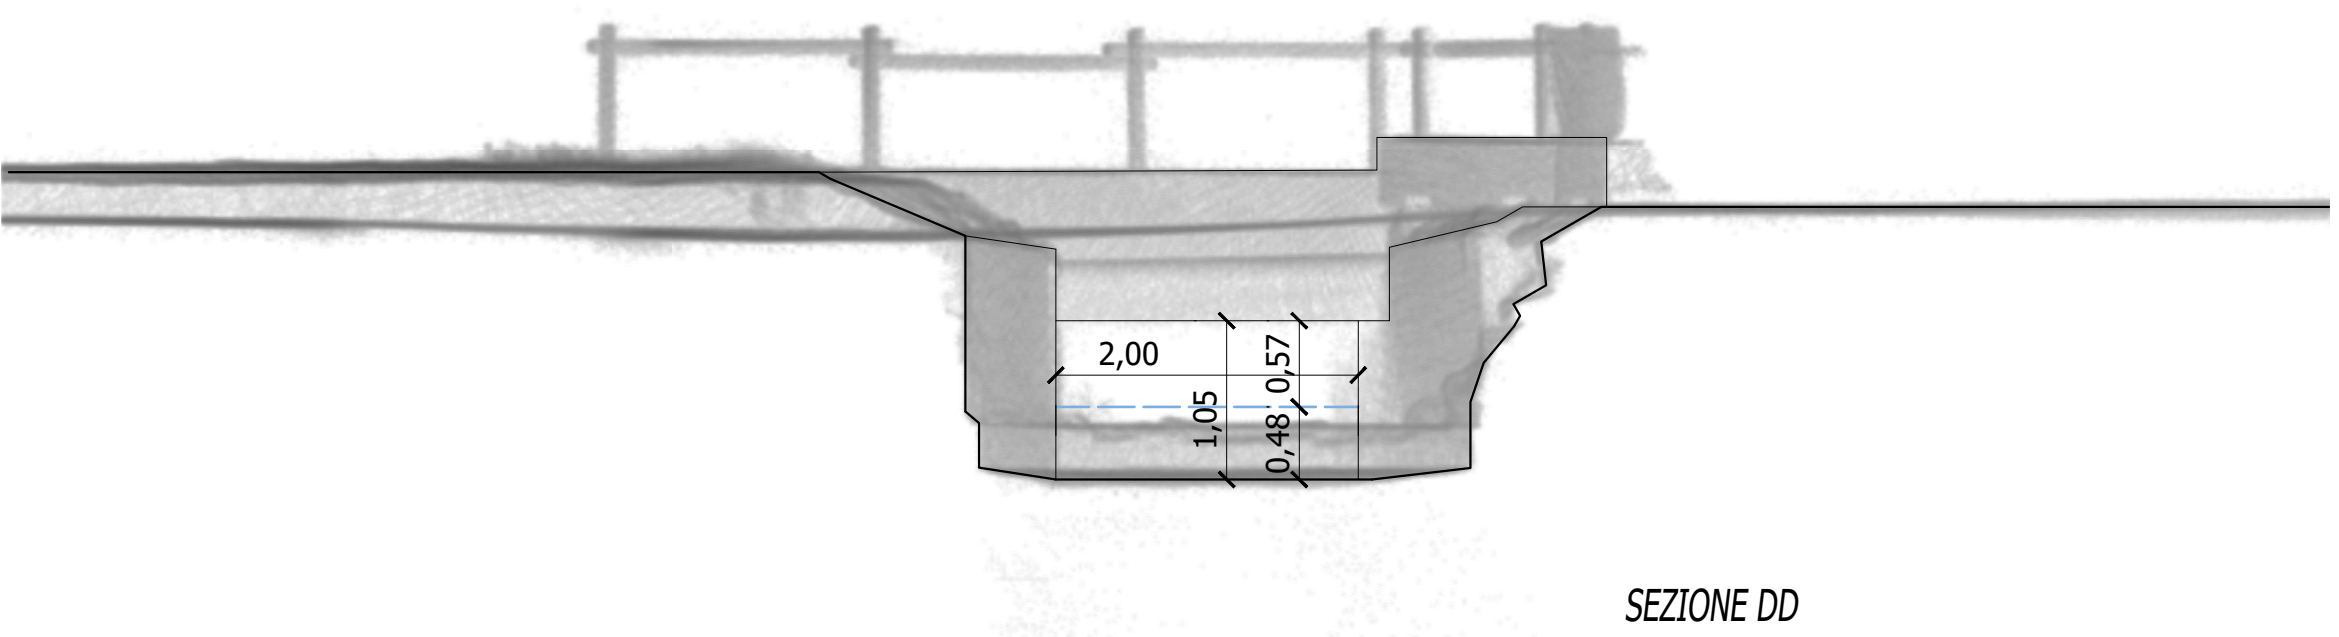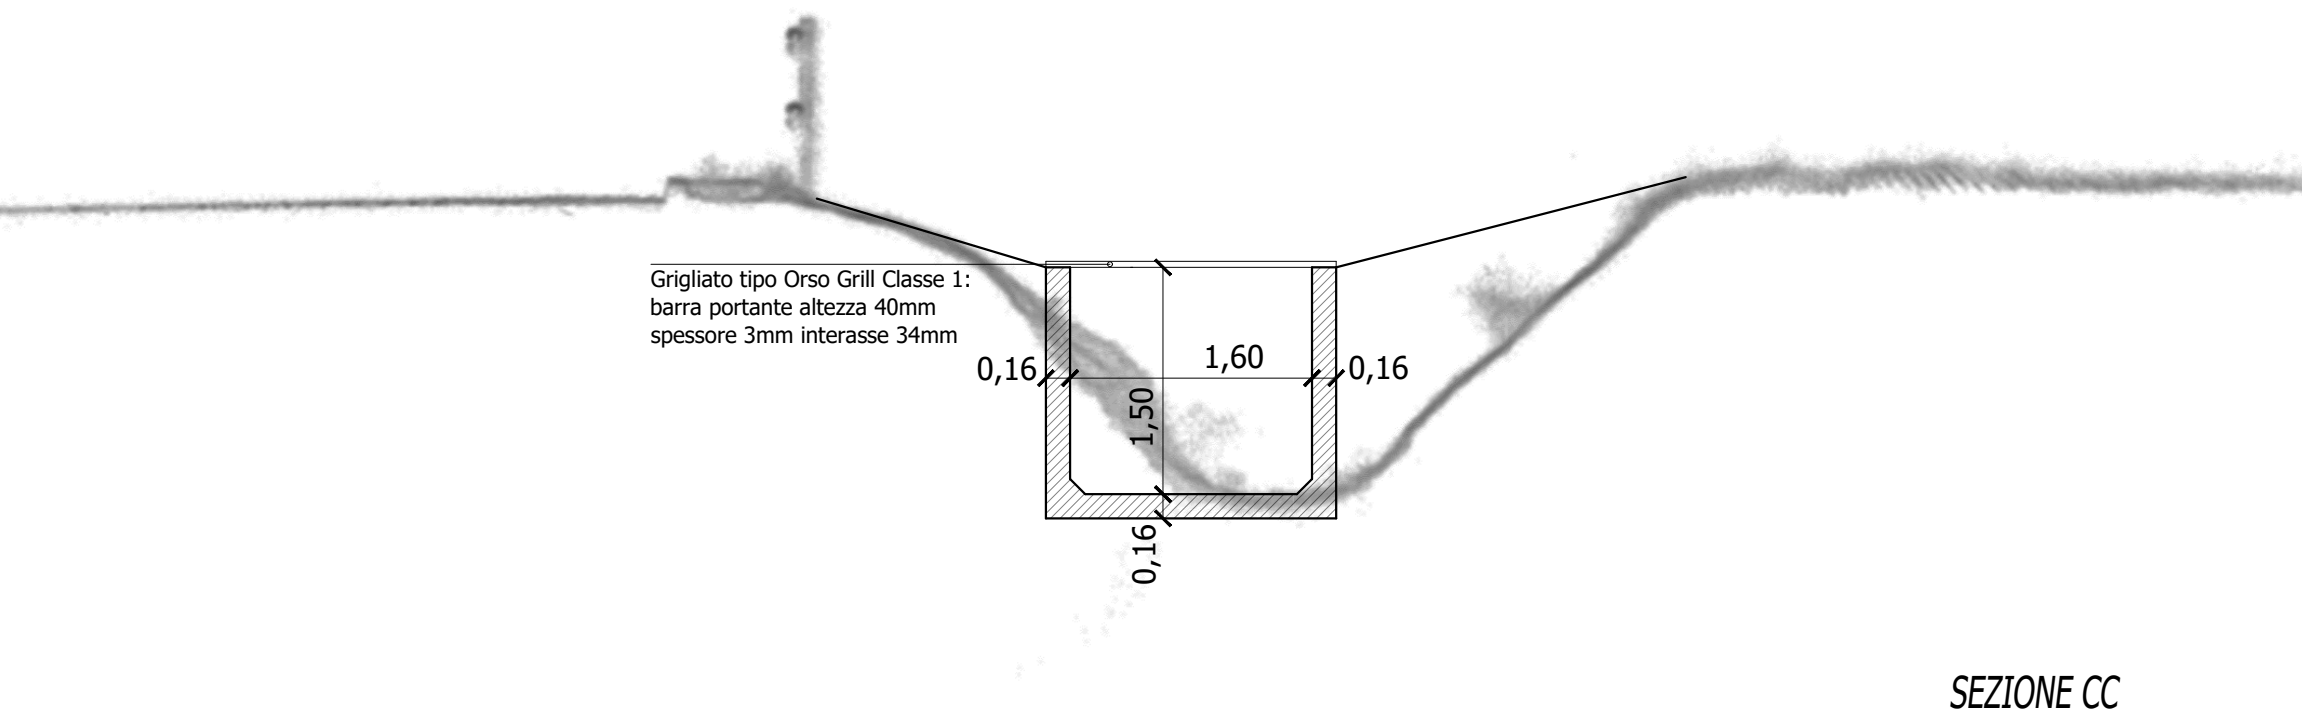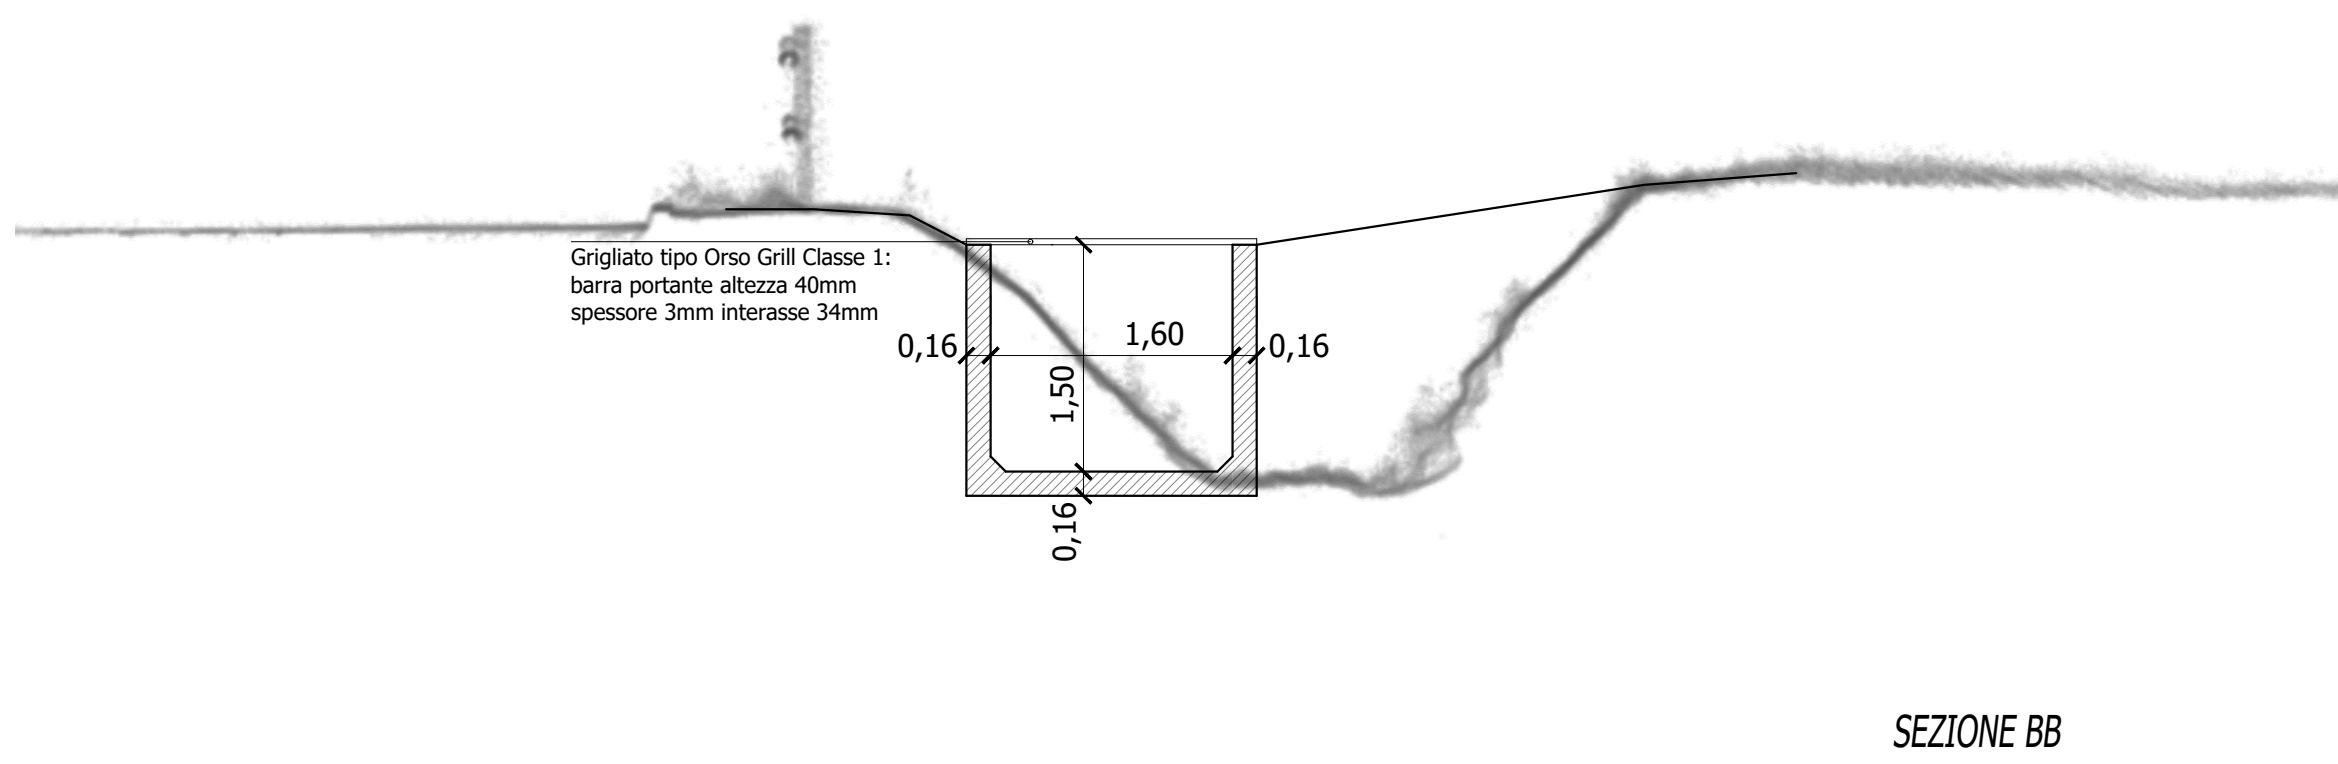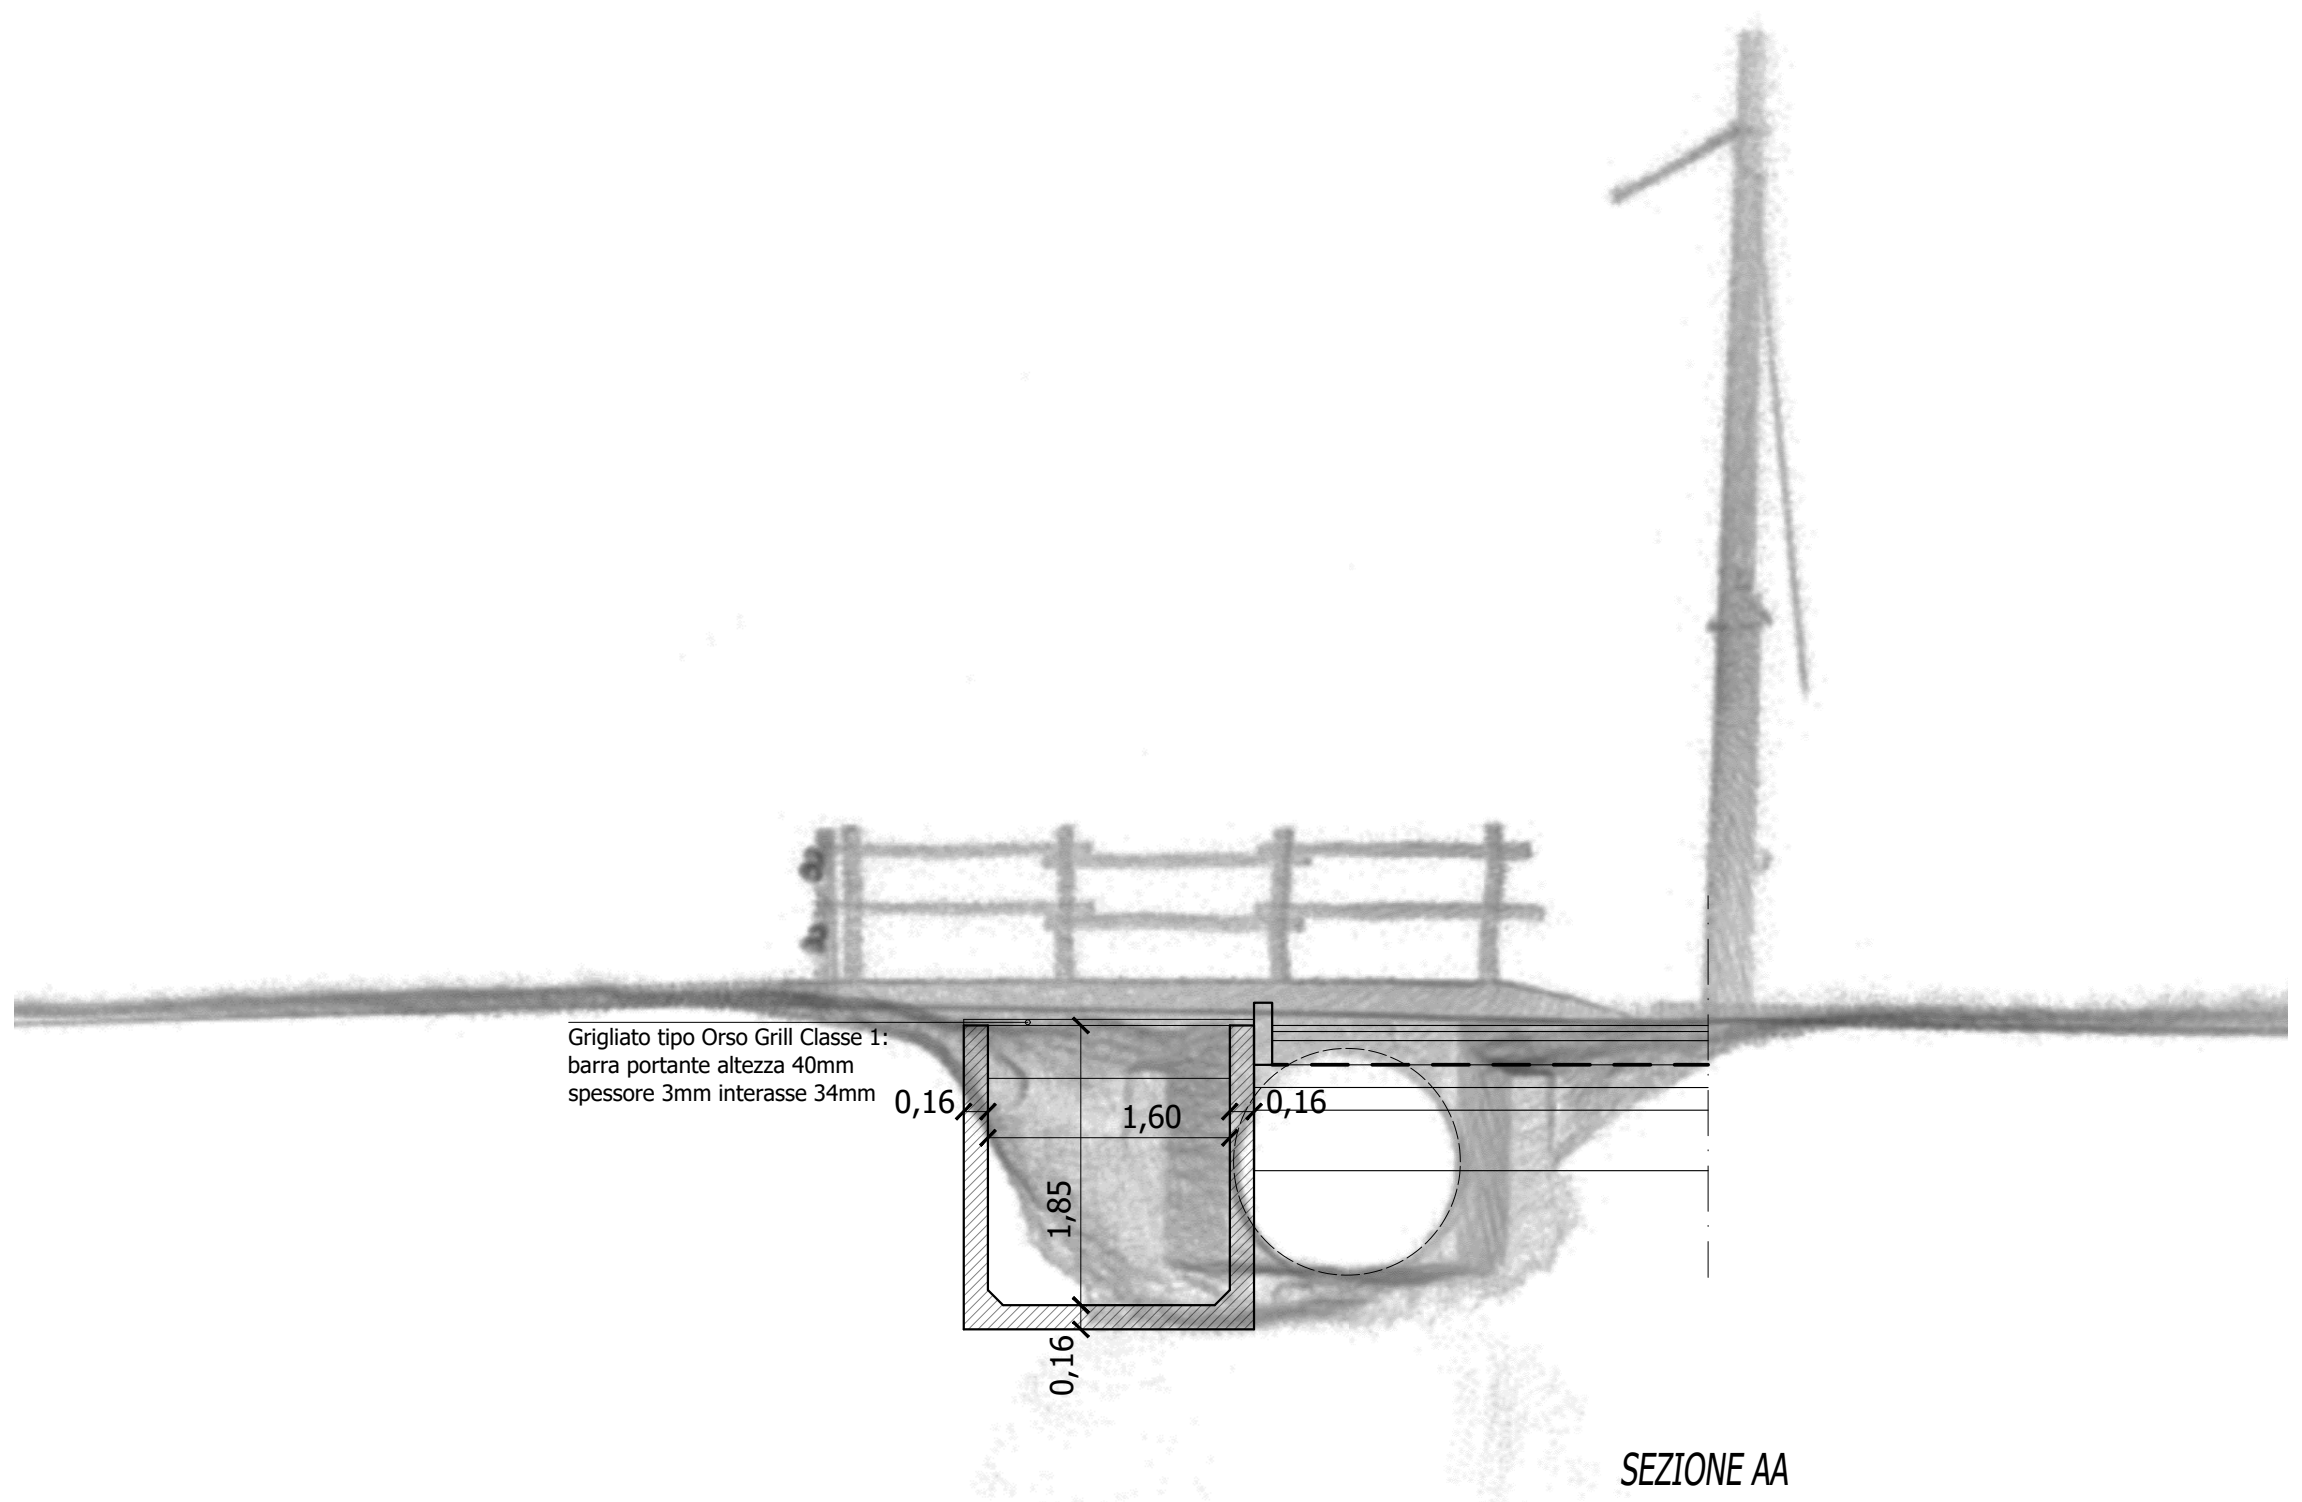

Sezioni trasversali nuova canalizzazione
Proposta di progetto
Scala 1:50