

REGIONE PIEMONTE

PROVINCIA DI BIELLA

COMUNE DI VERRONE

**REALIZZAZIONE ROTATORIA INTERSEZIONE A RASO
VIA DELLE STRETTE E S.P. 230 STRADA TROSSI**

PROGETTO ESECUTIVO

ELABORATO

P_01

DATA

23.10.2024

SCALA

1:5000-1:2000

TITOLO DELL'ELABORATO:

Inquadramento cartografico

ALLEGATO ALLA DETERMINA n° _____ DEL _____


Il Responsabile del Servizio

Timbro e firma


Dott. Ing. Giorgio Della Barile

Via Garibaldi n°120 13818 Tollegno (Biella) - telefono 015 421242 335 6814543

E-mail giorgio@dellabarile.com

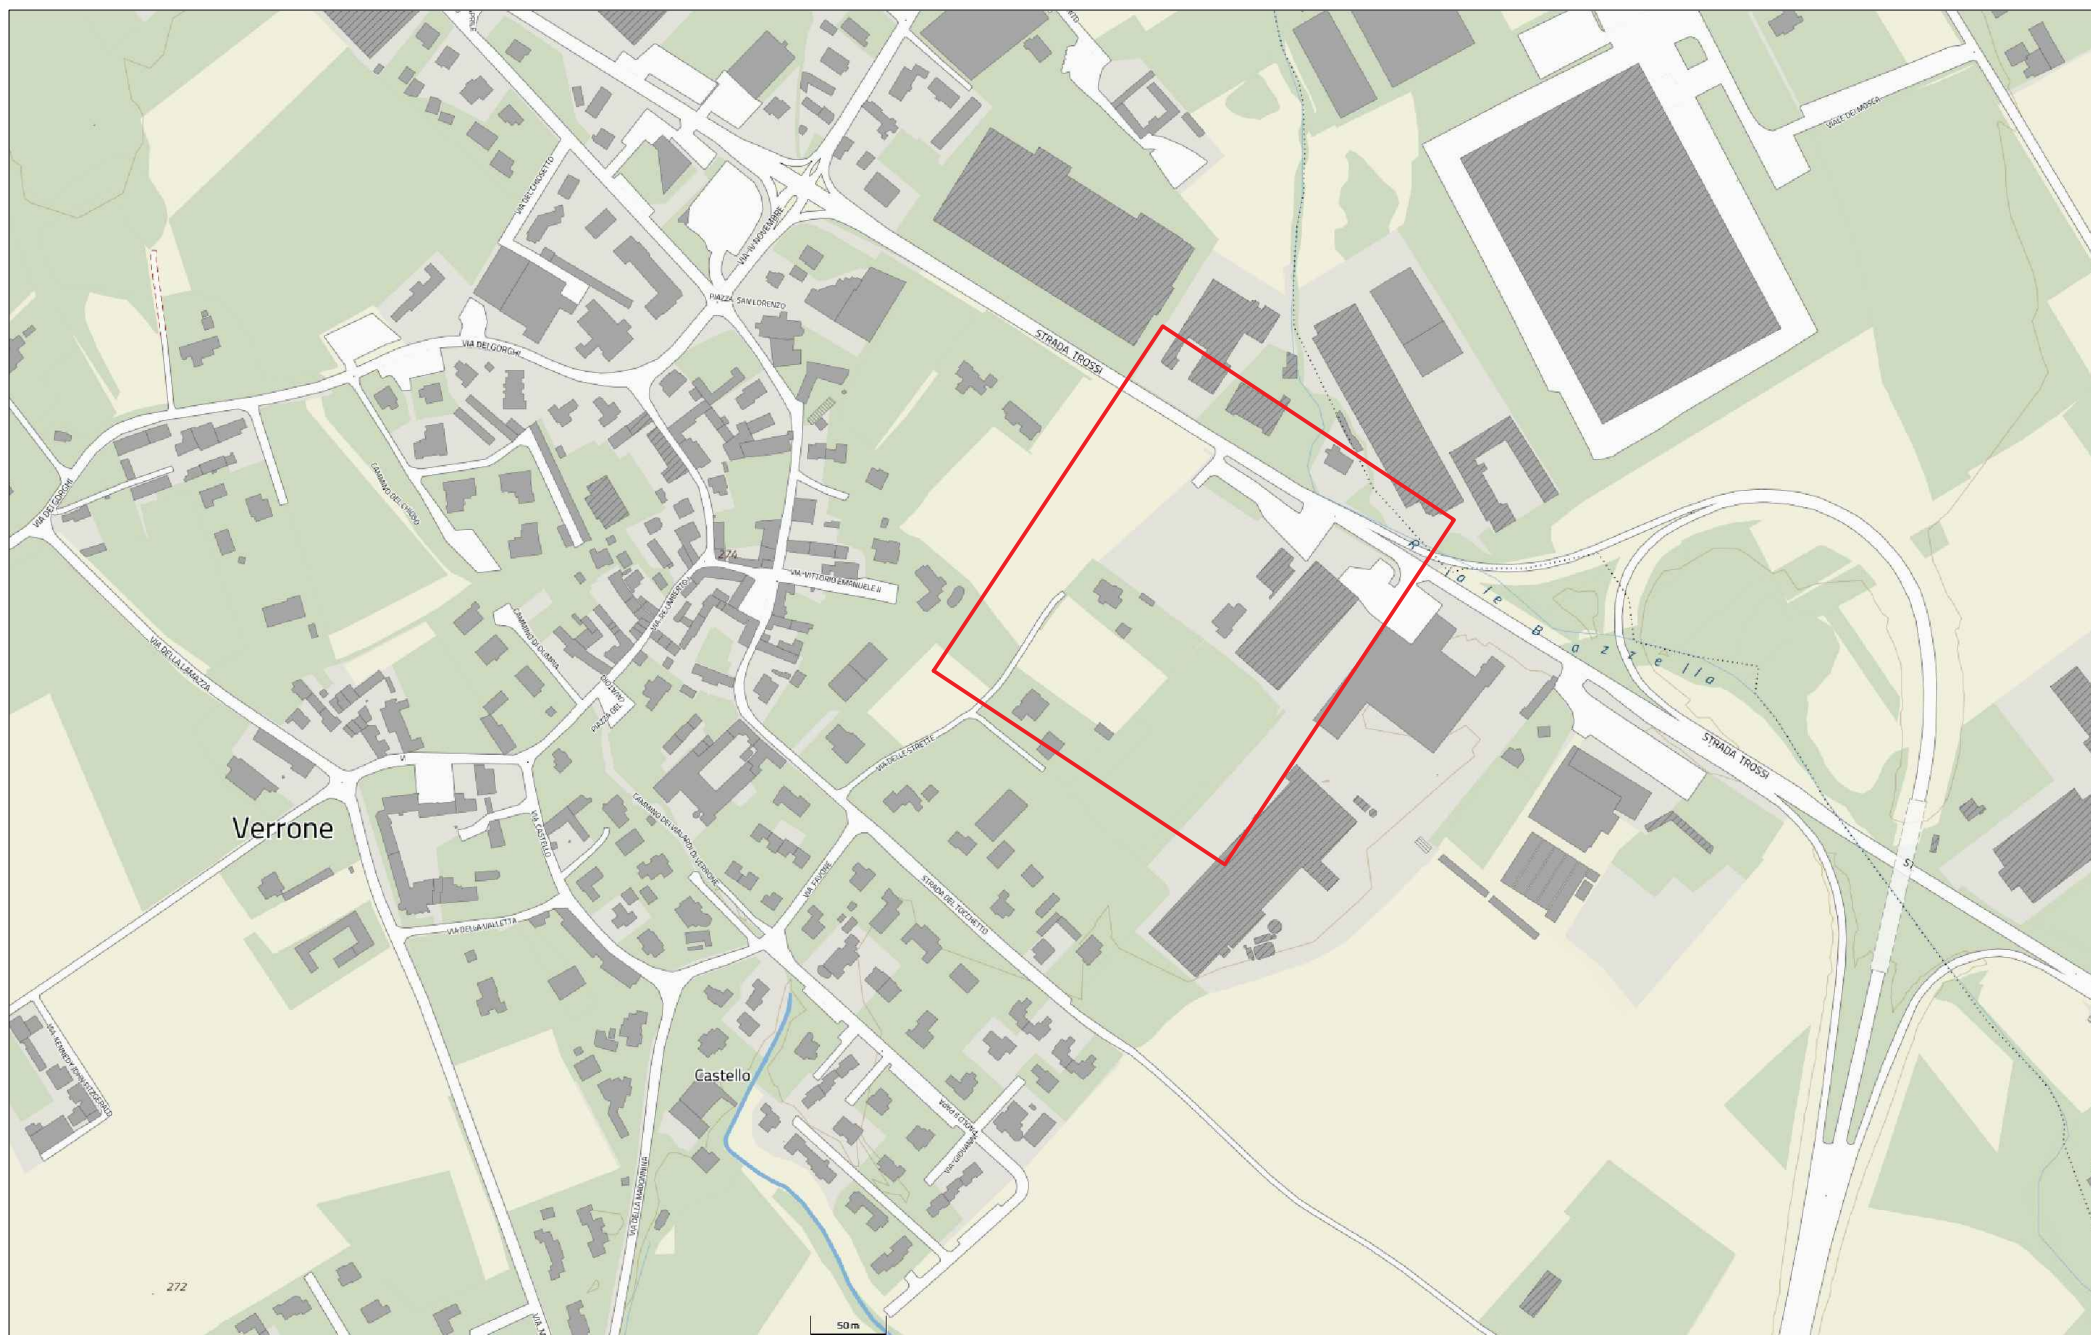


Inquadramento cartografico
Scala 1:5000

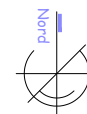




Inquadramento cartografico
Scala 1:2000

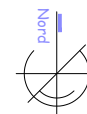




Scala 1:2000

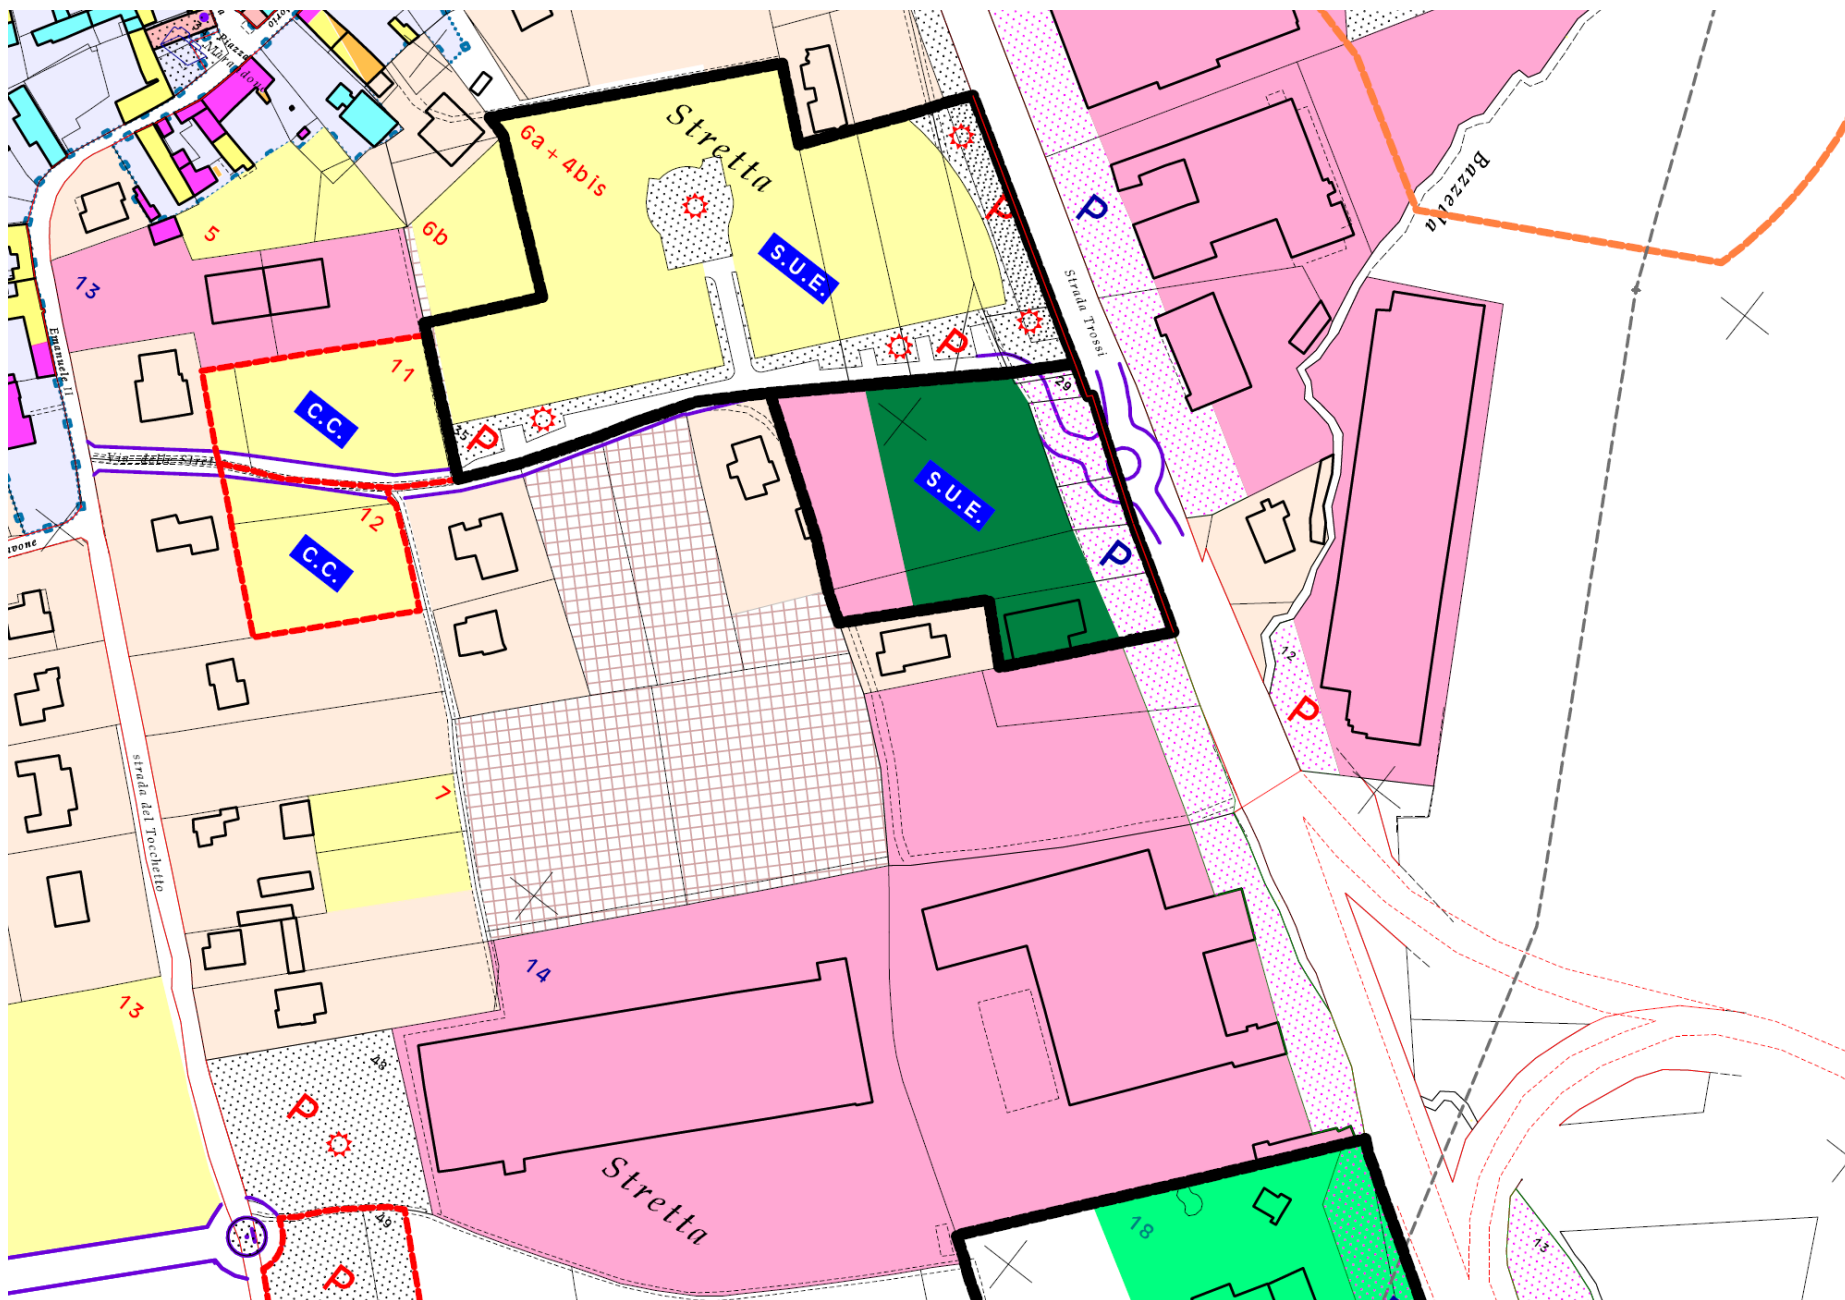

LEGENDA





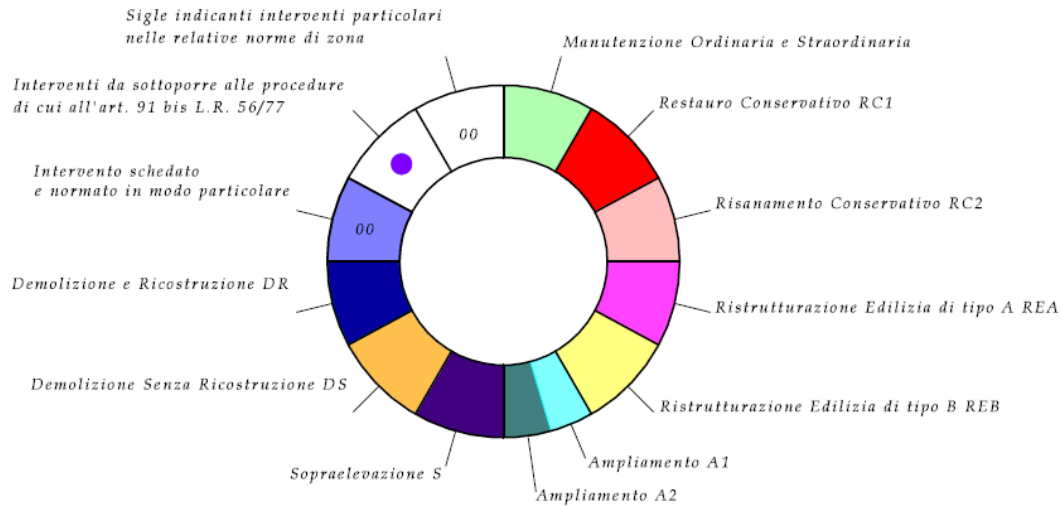

































USI PRODUTTIVI	USI RESIDENZIALI
AREE CON IMPIANTI PRODUTTIVI CHE SI CONFERMANO	INSEDIAMENTI URBANI DI ANTICA FORMAZIONE
AREE PER NUOVI IMPIANTI PRODUTTIVI	NUCLEI MINORI DI ANTICA FORMAZIONE
AREE PER INSEDIAMENTI RICETTIVI	NUOVE COSTRUZIONI ACCESSORIE NON PERTINENZIALI
AREE PER ATTREZZATURE DI INTERESSE COMUNE	AREE EDIFICATE
AREE INTERSTIZIALI CONNETTIVE	AREE DI COMPLETAMENTO
AREE PER IMPIANTI RICREATIVI DI INTERESSE GENERALE	AREE DI COMPLETAMENTO O NUOVA EDIFICAZIONE RICONFERMATE
AREE COMMERCIALI CHE SI CONFERMANO	AREE PER NUOVA EDIFICAZIONE
NUOVE AREE COMMERCIALI E DIREZIONALI	PRESCRIZIONI ATTUATIVE: AMBITO TERRITORIALE DA SOTTOPORRE A S.U.E.
AREE PRODUTTIVE ESISTENTI CONVERTIBILI A COMMERCIALI	PRESCRIZIONI ATTUATIVE: AMBITO TERRITORIALE DA SOTTOPORRE A C.C.
	AREE RICONFERMATE CON S.U.E. APPROVATO O IN FASE DI REALIZZAZIONE

TIPI DI INTERVENTO



USI PUBBLICI

Aree per attrezzature Pubbliche o di uso Pubblico

per il fabbisogno residenziale			per il fabbisogno non residenziale		
IN PROGETTO		ESISTENTI	IN PROGETTO		ESISTENTI
	Scuola materna			Giardini pubblici e parchi giochi	
	Scuola elementare			Attrezzature sportive	
	Chiese ed attrezzature religiose			Parcheggi	
	Centri sociali			Opere di presa acquedotto	
	Attrezzature sanitarie			Depuratori	
	Uffici Pubblici Amministrativi			Aree cimiteriali	
	Cabine reti M.T. B.T. e telecomunicazioni			Asilo Nido	
<div>Viabilità' esistente</div> 			<div> Fascia di Rispetto Cimiteriale</div>		
<div>Interventi sulla viabilità' esistente</div> 			<div> Fascia di rispetto impianti di Depurazione</div>		
<div>Viabilità' in progetto</div> 			<div> Fascia di rispetto dei Pozzi</div>		
<div>Linea Enel MT AT</div> 			<div> Canali Artificiali in Progetto</div>		
<div>Piste Pedonali e Ciclabili</div> 			<div> Canali Artificiali Esistenti</div>		
<div>Parco Urbano e Riserva Naturale orientata delle Baragge</div>					
<div>Fascia di Rispetto Aeroporto</div>					
<div>Aree sottoposte a specifica regolamentazione, art. 4 D.M. 9/5/2003</div>					

Ancorchè diversamente rappresentato l'area relativa agli Effetti di Lesioni reversibili ha una estensione pari a 160 m dal confine dello stabilimento, così come definito dall'art. 3, comma 1, lett.c) del D.Lvo. 17.08.99 n.344 all'interno del quale sono insediabili le categorie C, D, E ed F


VINCOLI URBANISTICI

Aree di recupero ambientale RA

Aree di valore ambientale e paesistico VA

Allineamento prescritto

Con questa grafia vengono prescritti gli allineamenti dei fondi principali e le aree di contenimento dei nuovi edifici all'interno delle spaccati che li precedano.

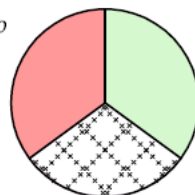

Aree gravate da ONERE REALE
Art. 17 D.Lgs 22/77

a Affreschi
f Fonte
m Meridiane
A Archi e volte

Con questa grafia vengono indicati gli elementi rilevati da sottoporre a tutela mediante interventi di RC1 ed RC2