



VIA DI SAN ROCCO
PARTICOLARE PIANTA (SEZ. 1.1)
 SCALA 1:20

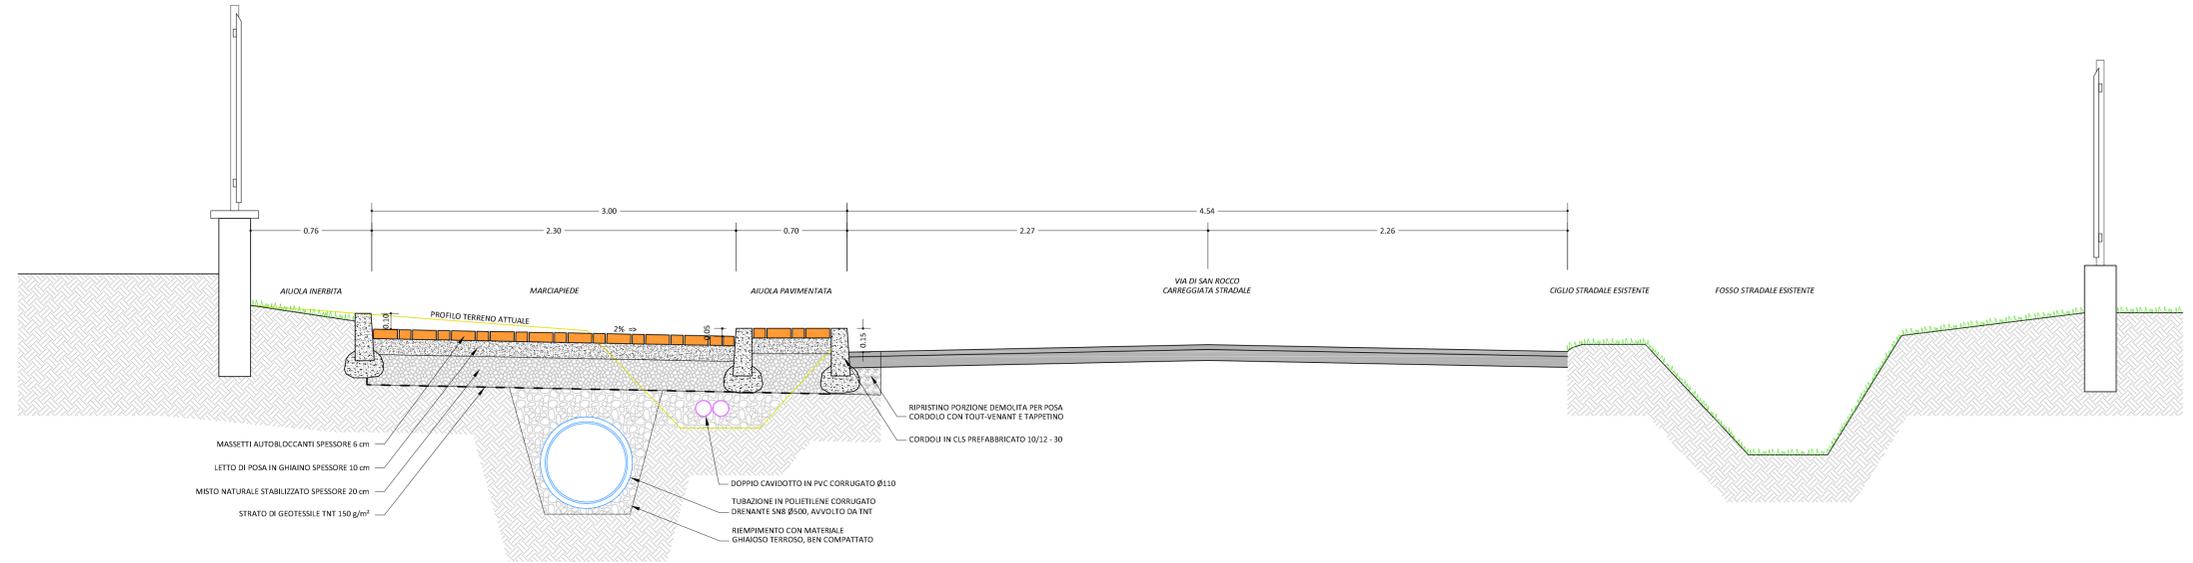

VIA DI SAN ROCCO
PARTICOLARE PIANTA (SEZ. 2.2)
 SCALA 1:20

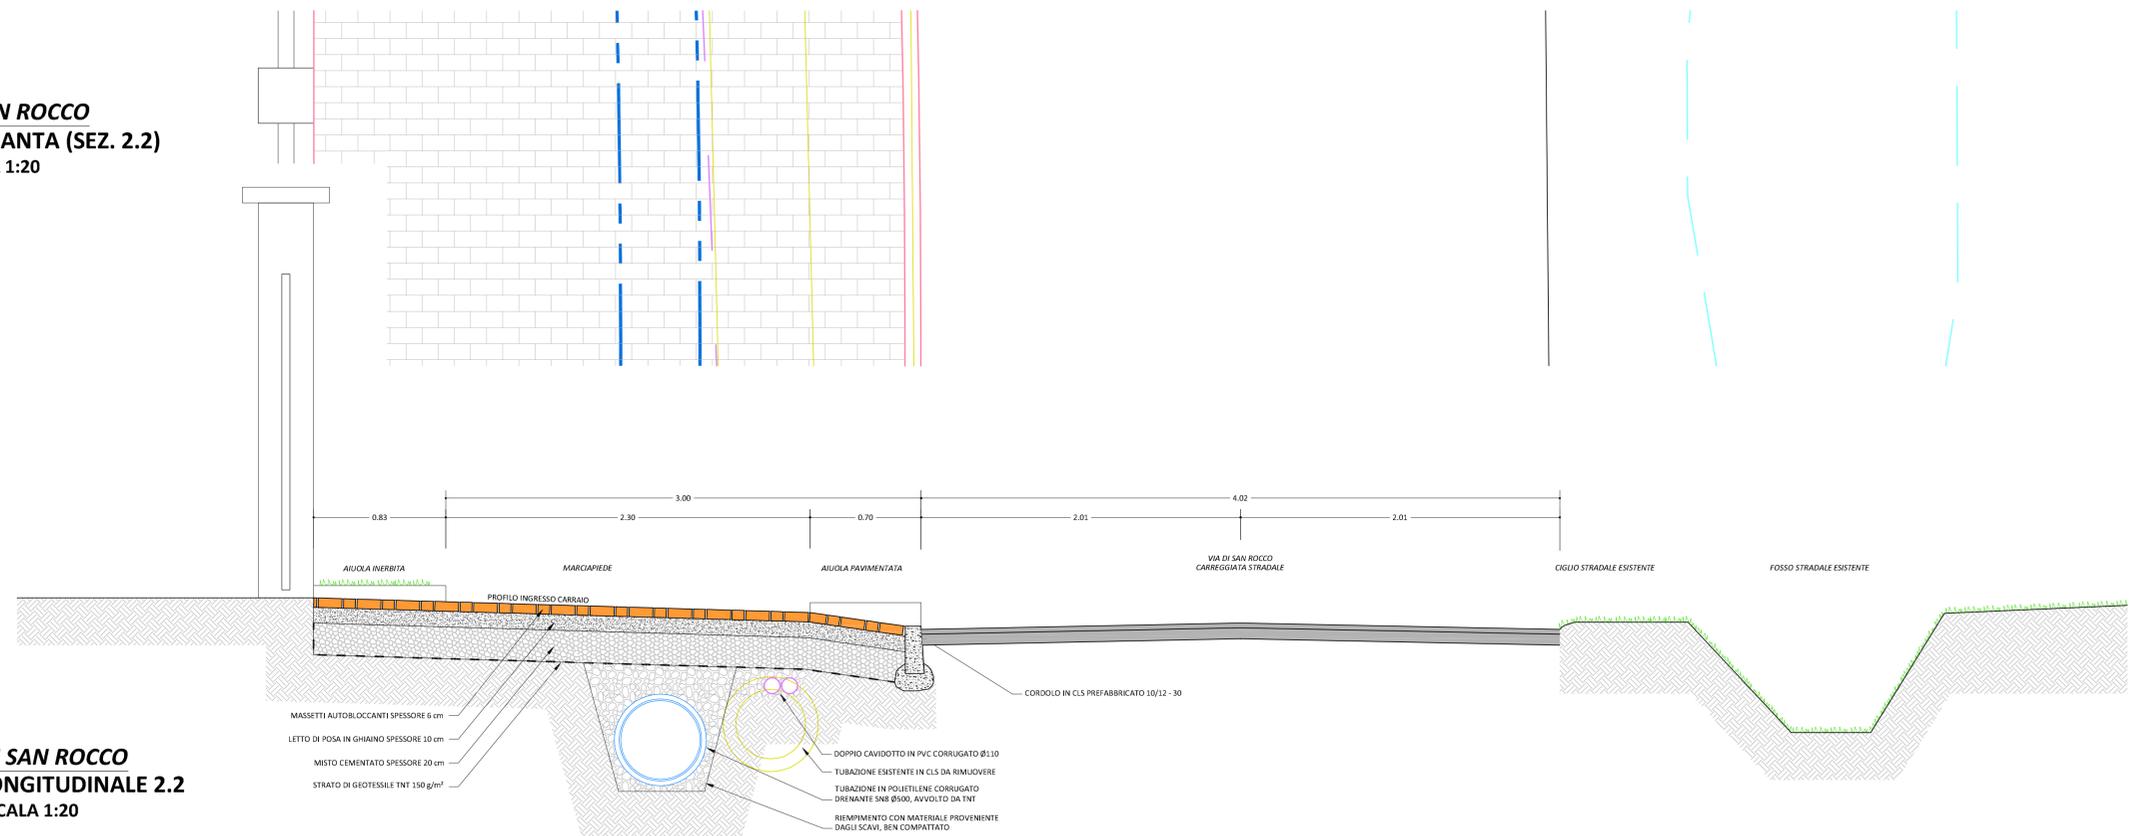

VIA DI SAN ROCCO
SEZIONE LONGITUDINALE 2.2
 SCALA 1:20

REGIONE PIEMONTE PROVINCIA DI BIELLA

COMUNE DI VERRONE



REALIZZAZIONE DI MARCIAPIEDI IN
 VIA DI SAN ROCCO E DI VIA DELLA MADONNINA
 INTERVENTO n°1

PROGETTO DEFINITIVO/ESECUTIVO

TAVOLA

VIA DI SAN ROCCO

PARTICOLARI PIANTA scala 1:20
 SEZIONI TIPO scala 1:20

DATA
 DICEMBRE 2018

n° ELABORATO

A.4

STUDIO CAMANDONA
 di architetti
 MASSIMO PICCALUGA

Via Piemonte n°40 - 13836 COSSATO (BI)
 Telefono: 015 - 92 64 91 Fax: 015 - 984 19 36
 Ind. e-mail: mp@studiocamandona.it
 PEC: massimo.piccaluga@archiworldpec.it