


VIA DELLA MADONNINA  
PARTICOLARE Pianta (SEZ. 2.2)  
SCALA 1:20

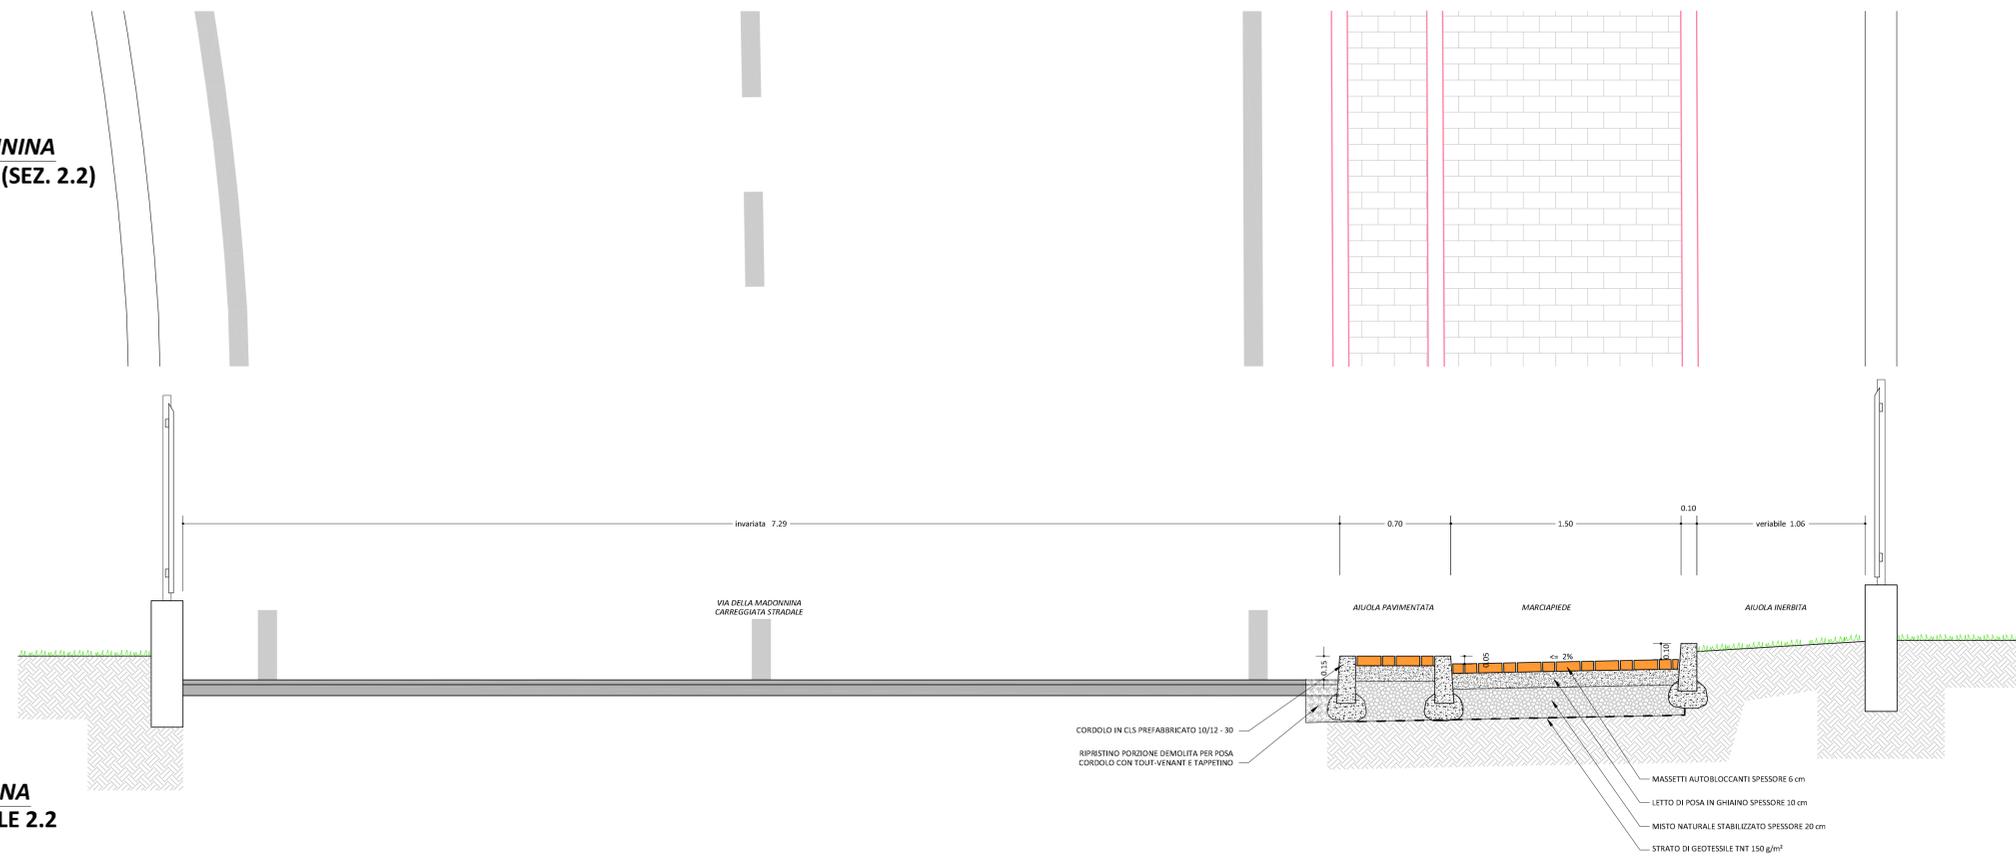

VIA DELLA MADONNINA  
SEZIONE LONGITUDINALE 2.2  
SCALA 1:20

REGIONE PIEMONTE

PROVINCIA DI BIELLA

COMUNE DI VERRONE



REALIZZAZIONE DI MARCIAPIEDI IN  
VIA DI SAN ROCCO E DI VIA DELLA MADONNINA  
INTERVENTO n°1

PROGETTO DEFINITIVO/ESECUTIVO

TAVOLA

VIA DELLA MADONNINA

PARTICOLARI Pianta  
SEZIONI TIPO

scala 1:20  
scala 1:20

DATA  
DICEMBRE 2018

n° ELABORATO  
**A.7**

STUDIO  
CAMANDONA  
dell'architetto  
MASSIMO  
PICCALUGA

Via Piemonte n°40 - 13836 COSSATO (BI)  
Telefono: 015 92 64 91 - Fax: 015 984 19 36  
ind. e-mail: mp@studiocamandona.it  
PEC: massimo.piccaluga@archiworldpec.it

VIA DELLA MADONNINA  
PARTICOLARE Pianta (SEZ. 1.1)  
SCALA 1:20

