

COMUNE DI VERRONE

P.E.C. 7

PROGETTO

RESIDENZA
IL QUADRIFOGLIO

PROPRIETA'


IMPRESA EDILE MERLIN COSTRUZIONI SRL

Studio architetto

Barbirato Paolo

13900 BIELLA P. S. Marta, 1 - archbarbirato@gmail.com
Tel. 015 33448 - 0338 4044602


DATA febbraio 2023	SCALA 1:200 1:400	ELABORATO
ELABORATO		5
SEZIONI		
N°	AGGIORNAMENTI	DATA

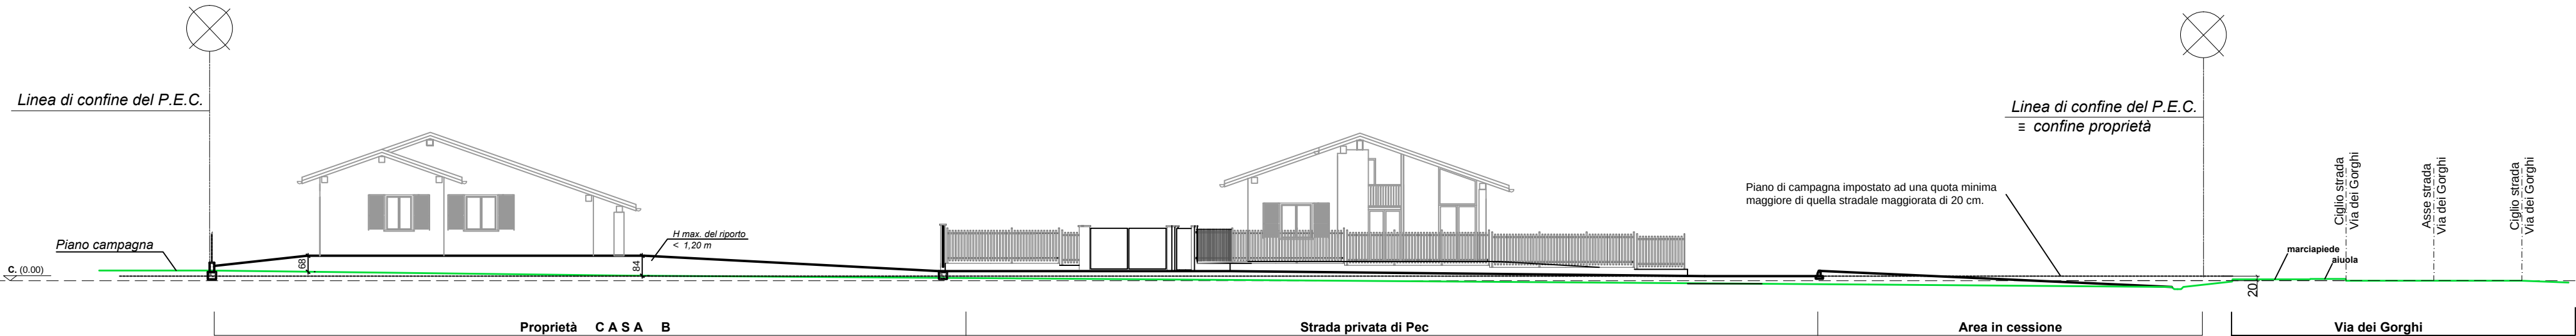

SEZIONE A - A SCALA 1:200

LEGENDA

- Fabbricati esistenti
- Linea di confine proprietà
- Delimitazione PEC
- Asse stradale
- Sezioni
- C. (±0,00)
- Caposaldo su pozzetto
- PA 0,00
- MrP
- PE
- Br
- Af
- PZ
- Griglia S.G. H₂O
- PGM
- Quote rilievo
- PIEDE DEL MURO DI CINTA
- PALO ENEL
- BORDURA
- ASSE FOSSO
- POZZETTO
- GRIGLIA SCOLO ACQUE GRIGIE
- POZZETTO GAS METANO

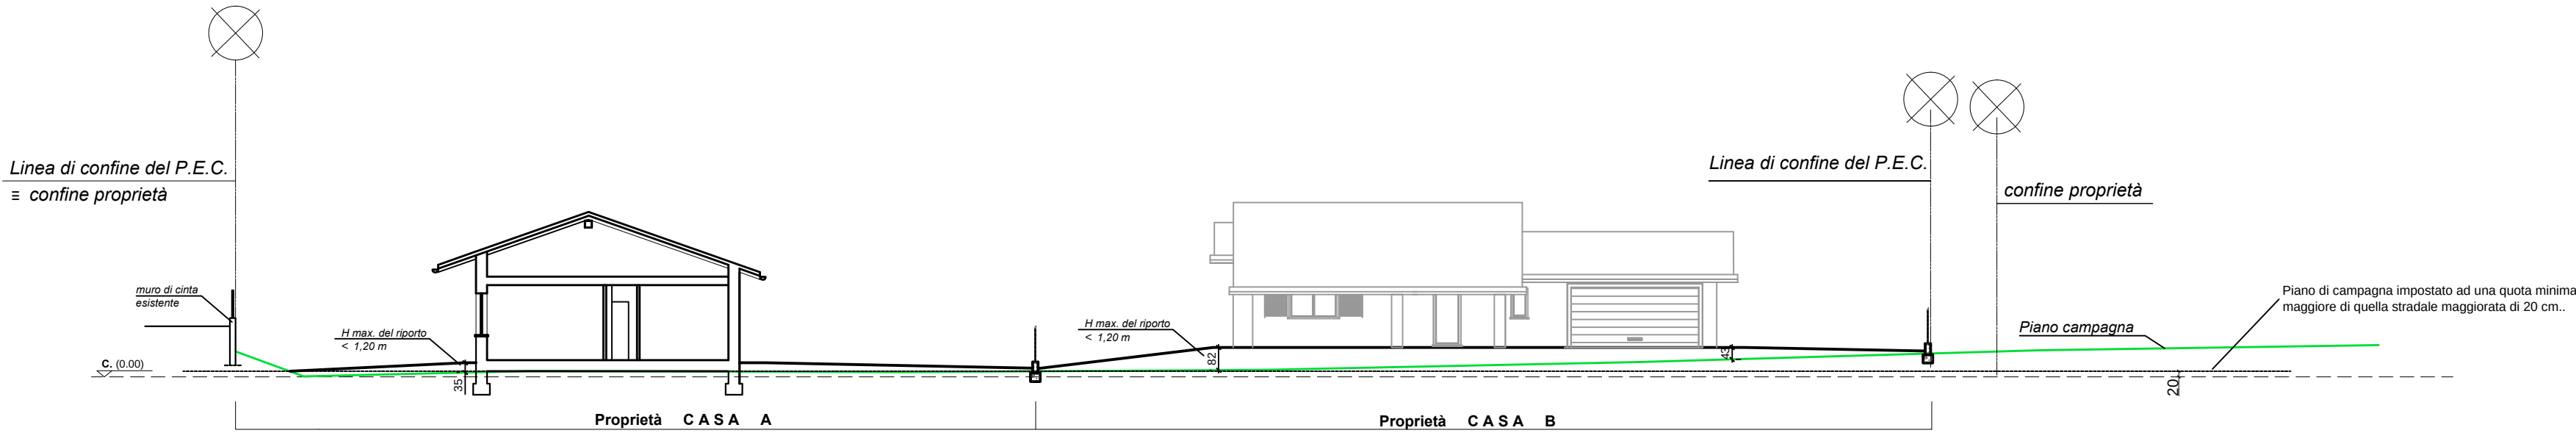

SEZIONE B - B SCALA 1:200